


Cadangan Sambung Dapur

Pandangan Depan

Pandangan Sisi

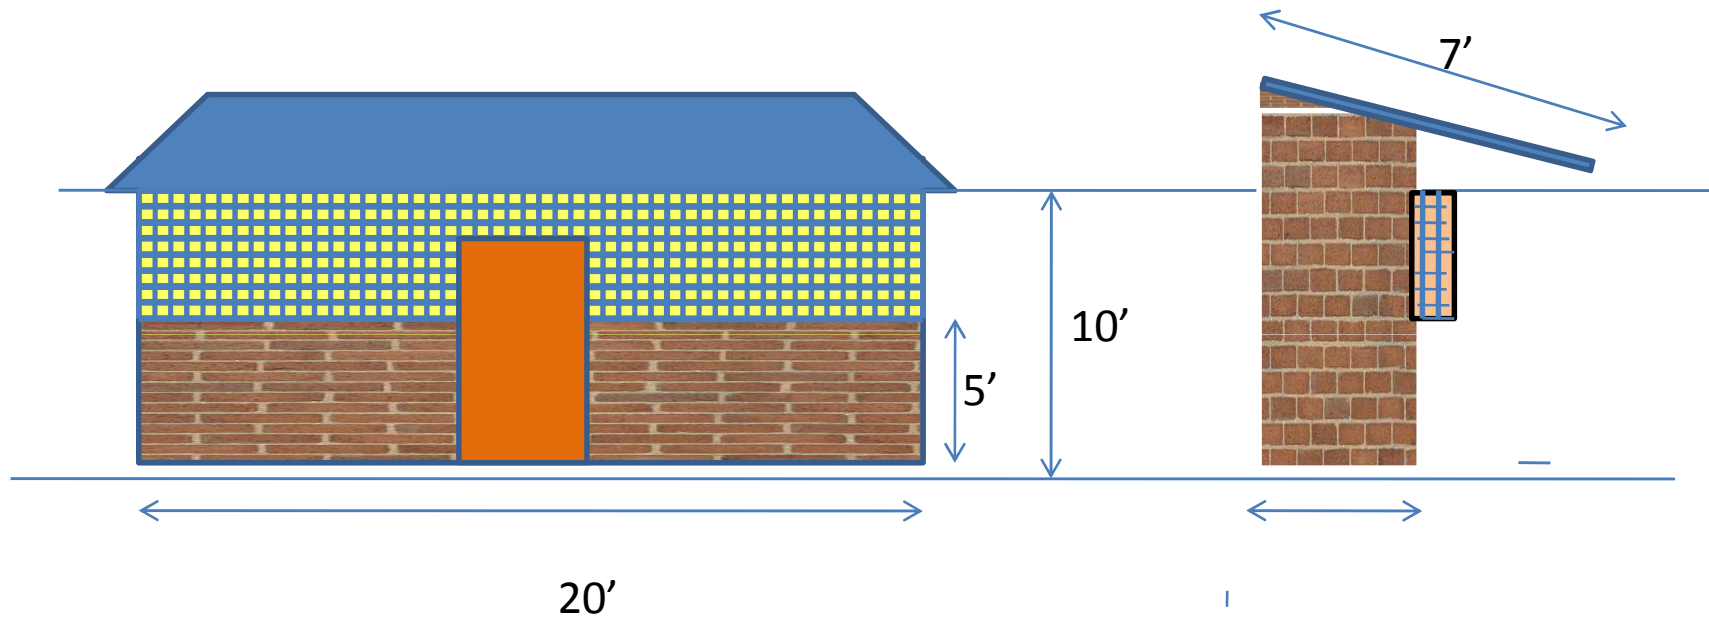

Keterangan:

1. Dinding batu bata putih dan berpelaster
2. Grill berpetak
3. Bumbung – Metal Deck
4. Pintu – Grill & tertutup di bhg bawah

